



9 サロン

男性が憧れる多数の趣味空間を中心に、女性目線のアイデア空間も取り入れた都市型賃貸・店舗併用住宅。

リフォーム店舗と賃貸提案フロア 1F

店舗を想定した室内では、実際にリフォームのご相談やご提案を行っております。賃貸スペースではコンパクトな空間を有効に活用するアイデアをご確認いただけます。


生活を豊かにする生活提案フロア 2F

バーを併設したリビングに加え、上質感だけでなく、利便性を備えたダイニングキッチンや奥様目線の癒し空間・収納空間などをご覧ください。

男の夢が詰まった贅沢な生活空間 3F


ご主人の書斎をイメージしたプレジデントルームと併設したゴルフ練習スペースの他、パルコンの躯体性能を活かしたシアータバスルームをご覧いただけます。

案内図

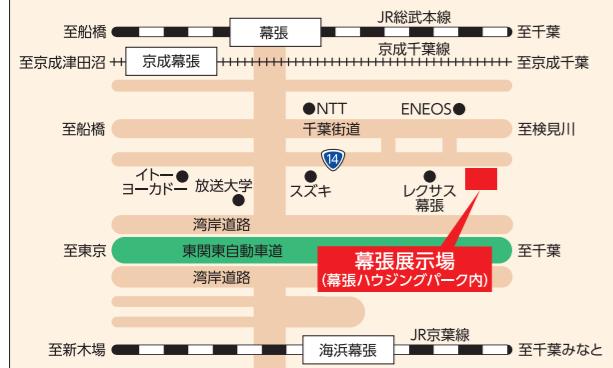


「パルコン スイッチ」幕張展示場


JR総武線「幕張駅」より徒歩15分
京成線「京成幕張駅」より徒歩15分
無料駐車場を完備しています。

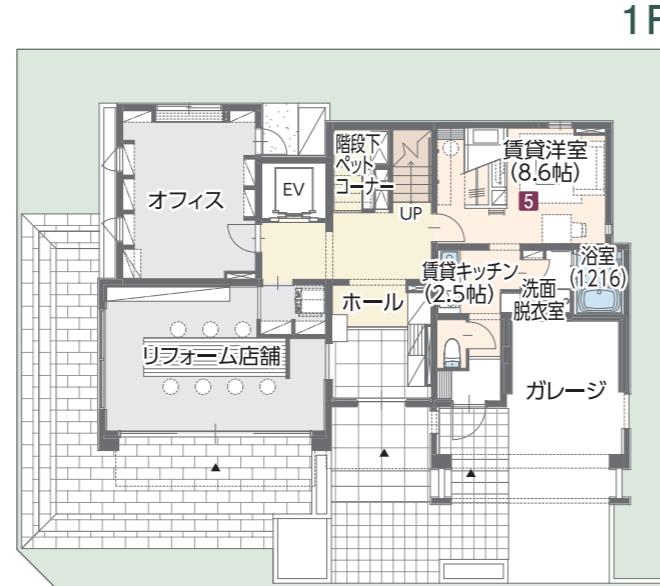

2F

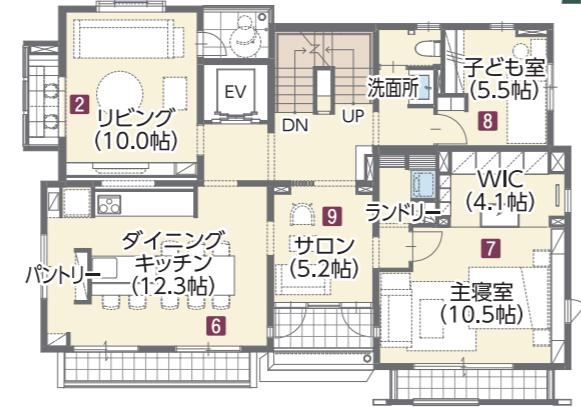

3F

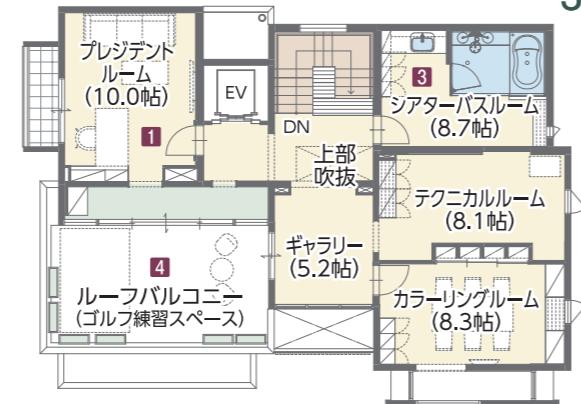

TEL 043-274-9281

<https://www.palcon.jp/>

〒262-0032 千葉県千葉市花見川区幕張町5-417-7 幕張ハウジングパーク内

千葉支店 ☎ 0120-378-640

〒272-0033 千葉県市川市市川南4-4-35

 大成建設グループのハウスメーカー
大成建設ハウジング

For a Lively World




幕張展示場

Palcon
WITH

Palcon
Switch



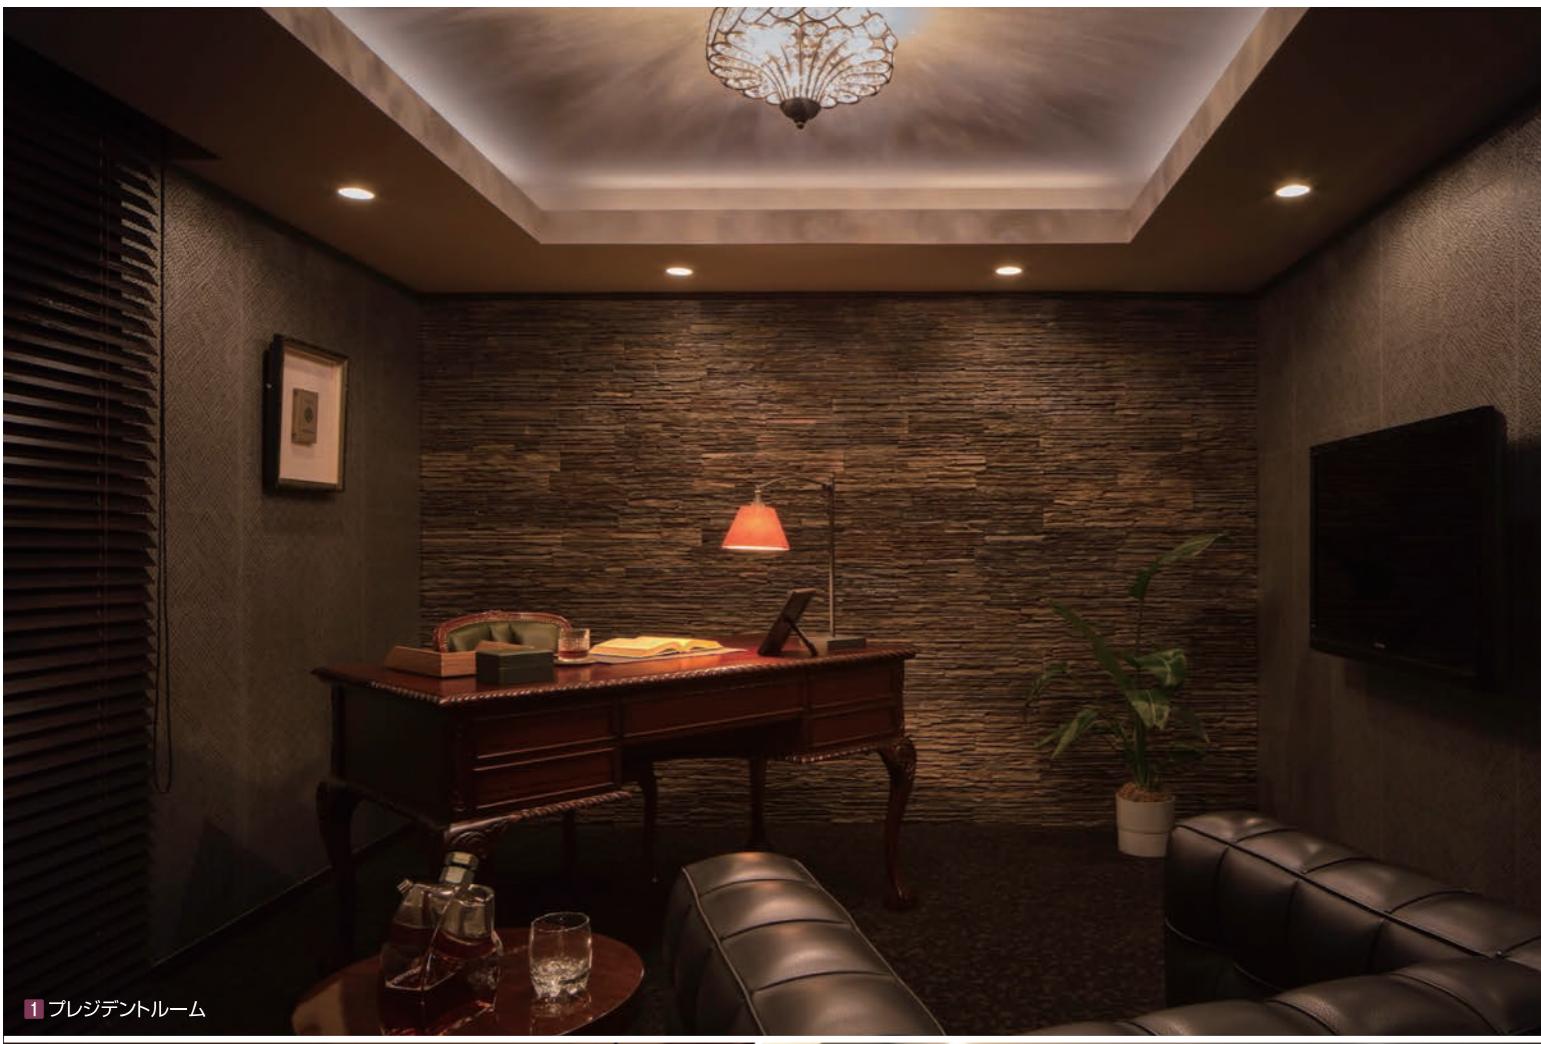

1 プレジデントルーム



2 バーコーナー



3 シアターバスルーム



4 ルーフバルコニー

MAKUHARI MODEL

永く住むことのできる
「コンクリート住宅」
ならではの、様々な生活提案

Point 1

リフォーム店舗とワンルームタイプの賃貸住戸を併設した、都市型賃貸・店舗併用住宅。

Point 2

男性が憧れる趣味空間をぎゅっと詰め込んだ、遊び心溢れる大人の空間提案。

Point 3

付かず離れず、家族の距離感を考えた空間構成と家事動線や収納、癒し空間など女性目線の生活空間提案。


Point 4

壁式鉄筋コンクリート造の躯体性能を活かしたシアターバスルームなど、パルコンならではの「できること」を提案。



5 賃貸洋室

収納上部の空間を利用したロフトベッドのある居室

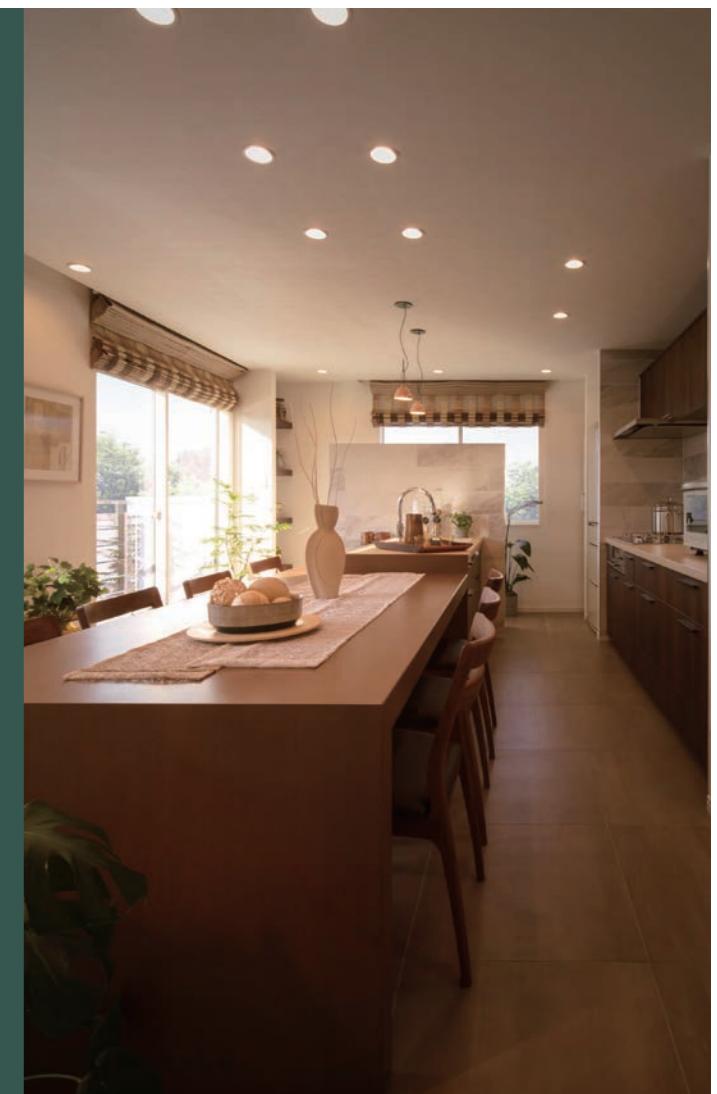

6 ダイニングキッチン



7 主寝室



8 子ども室